




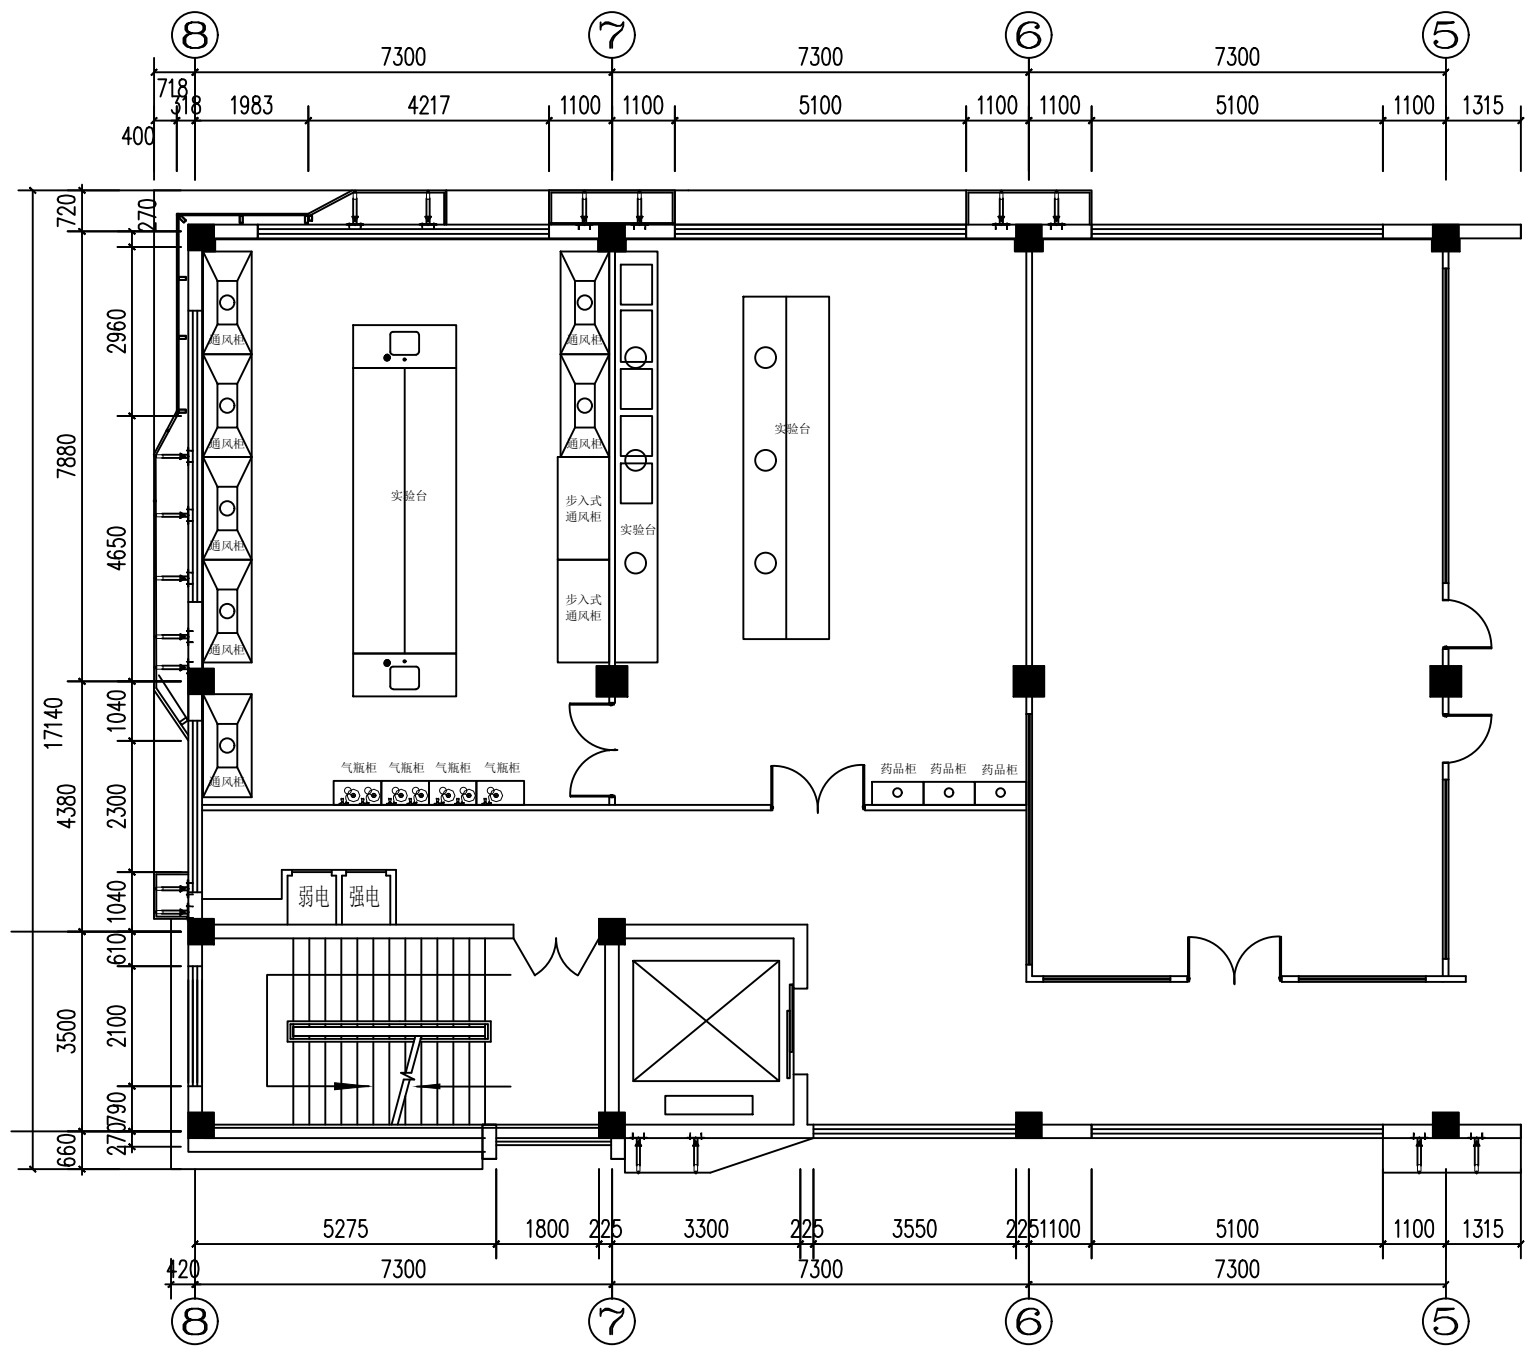


16#-4实验室平面布置图

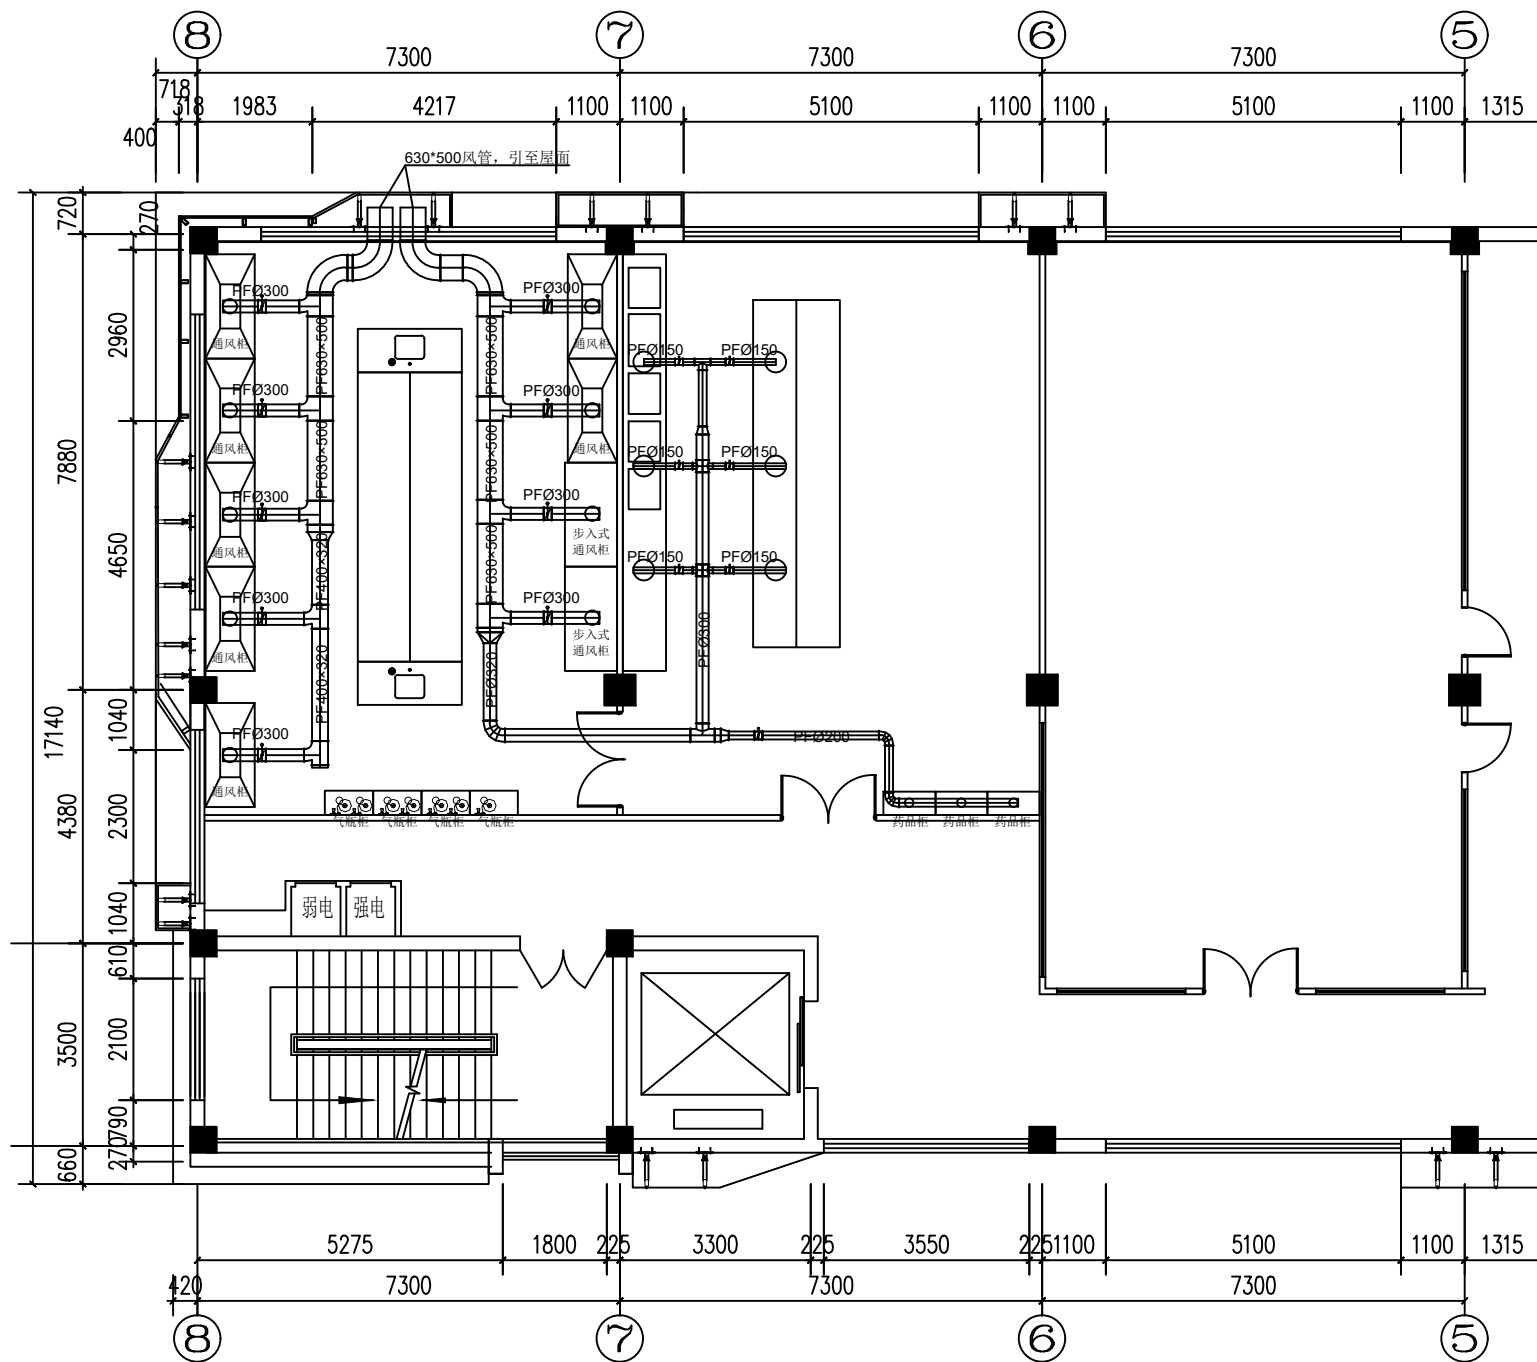

实验室设备排风管平面图

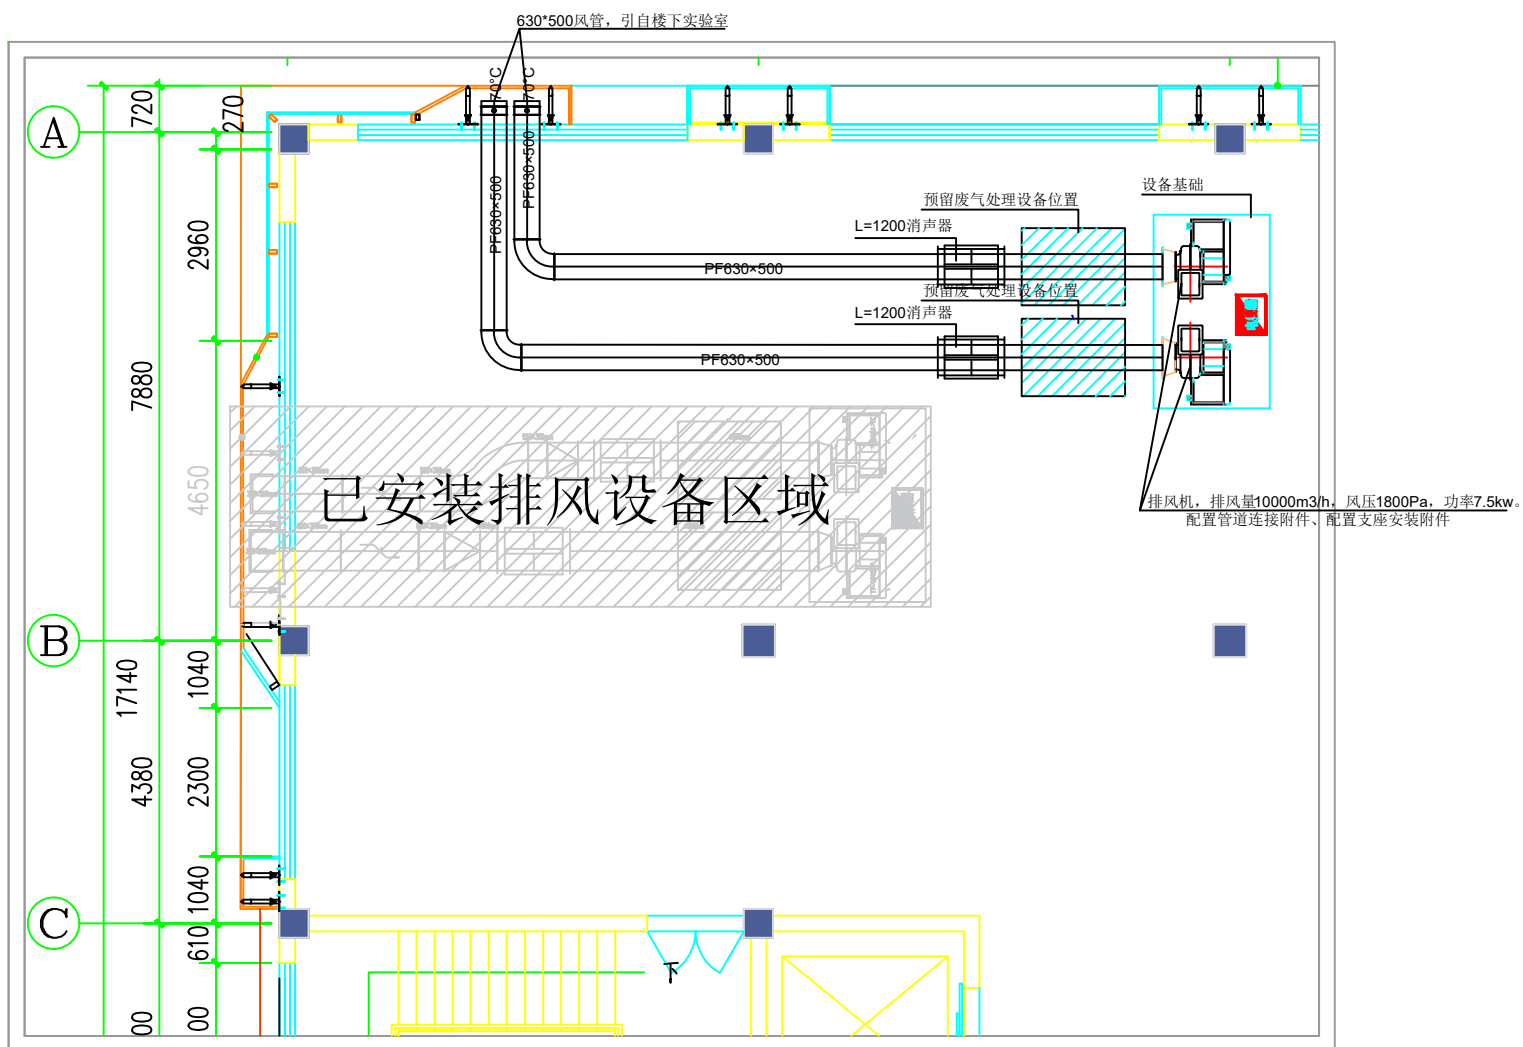

屋顶设备排风管平面图

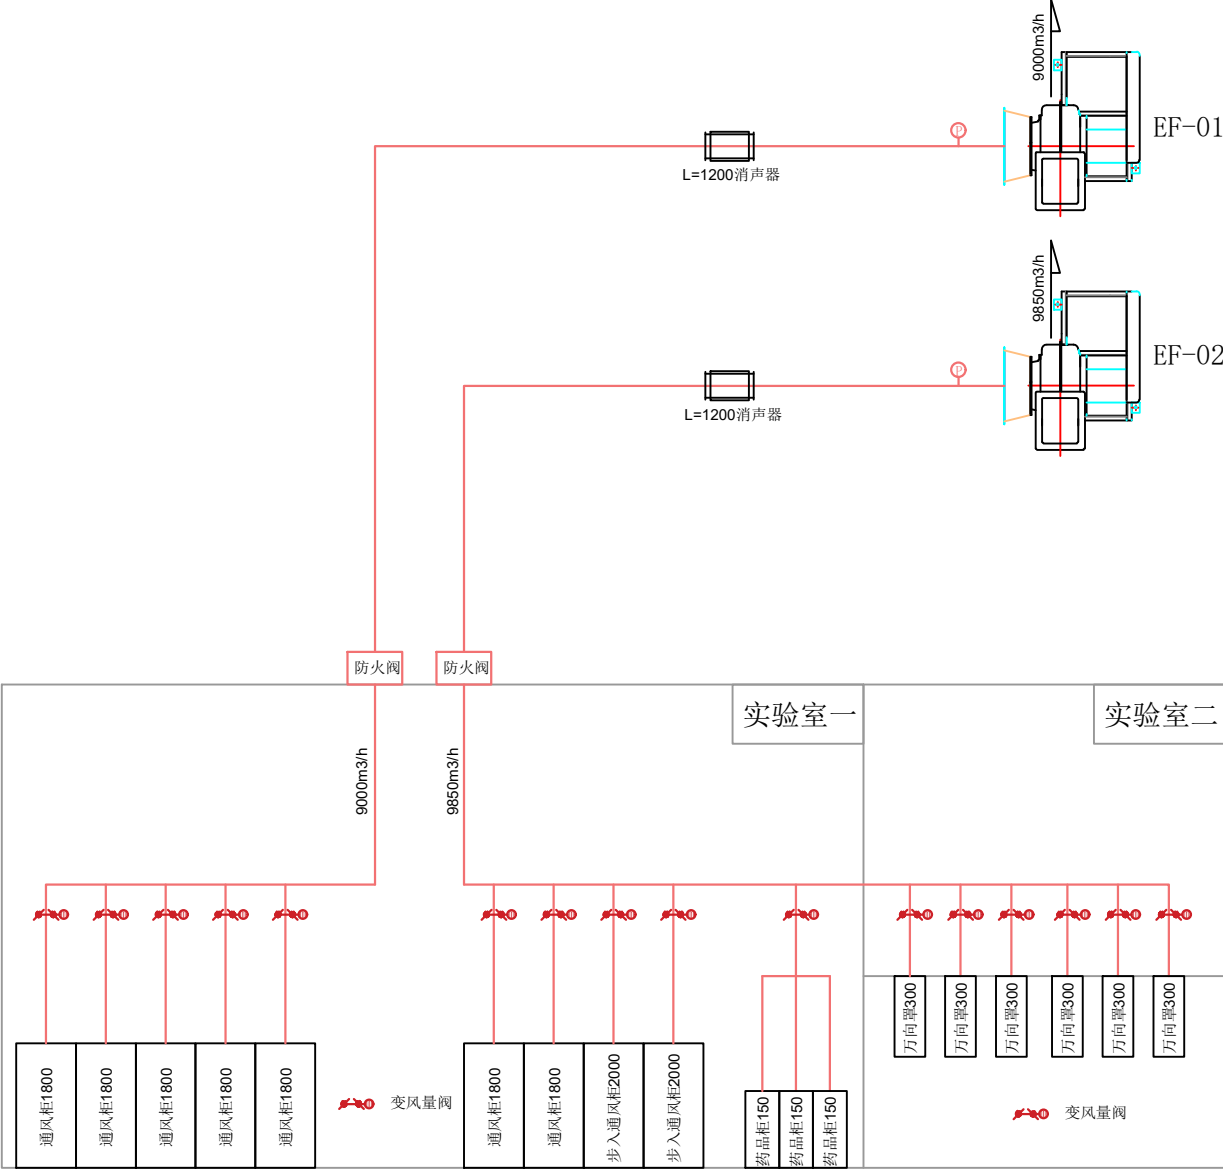

实验室排风系统图